


" SCHAFFWERK "  
Gönninger Str. 112  
72793 Pfullingen

Ausstellungsräume,  
Nutzungsänderung,  
Seminarraum im EG

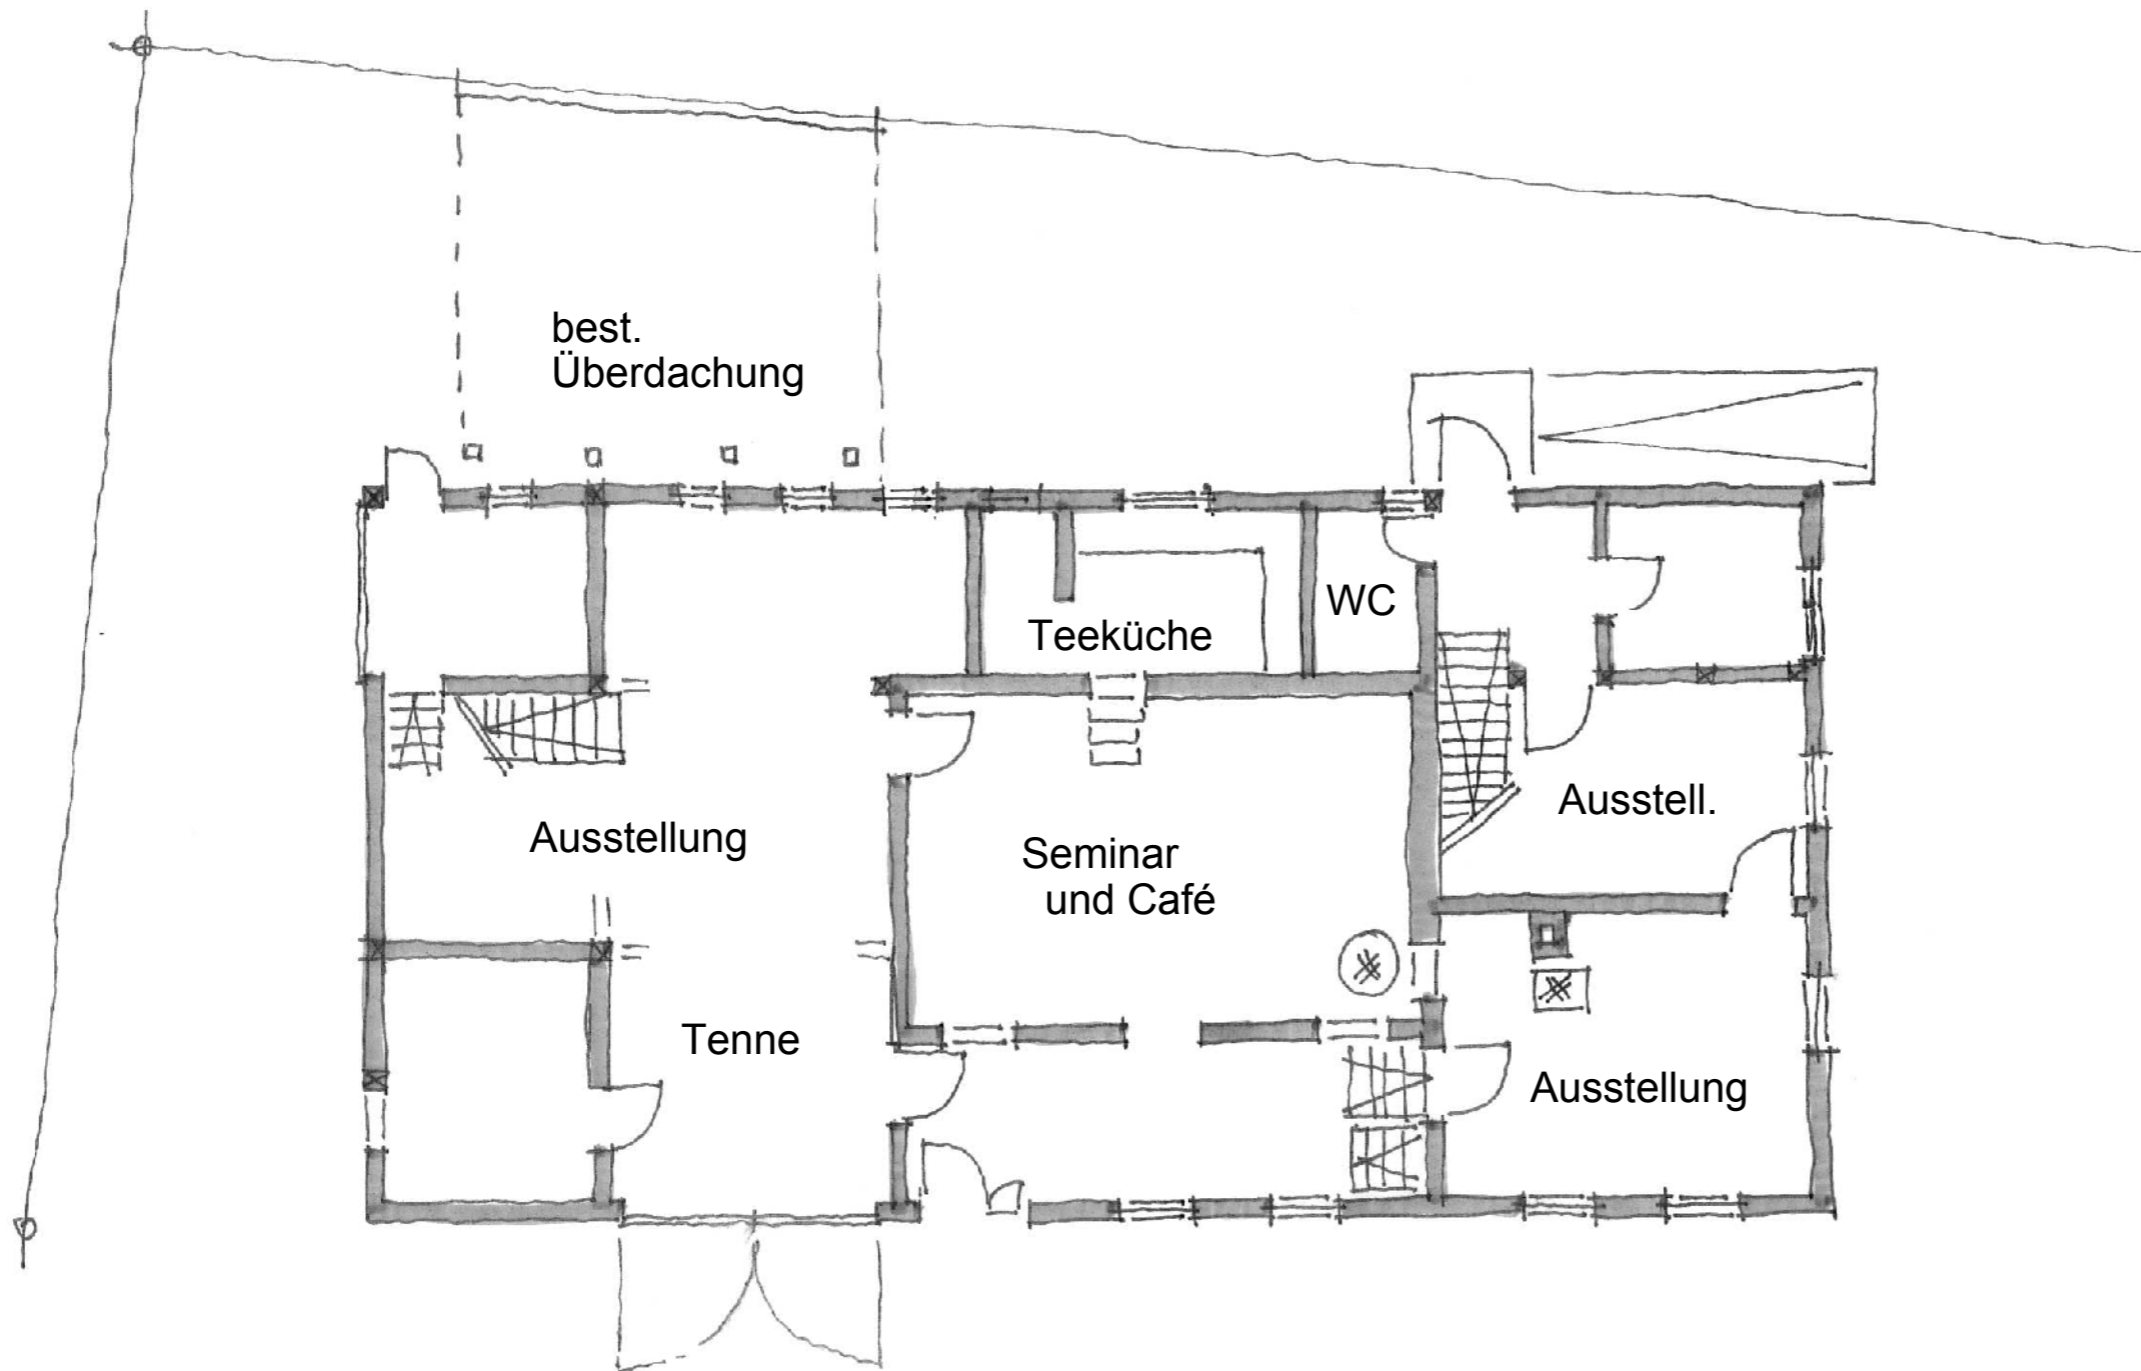

HARTMAIER+PARTNER FREIE ARCHITEKTEN BDA  
KIRCHPLATZ 72525 MÜNSINGEN 07381/ 93770  
BUCKENGARTENWEG 3 72770 REUTLINGEN  
GEFERTIGT: Oktober 2013 / sb / 1309\_ETW